


100' x 100' E x 36'	P2	M2
Haut (Grille)	10 000	
/ Capacité de charge		
. Poutrelles		
Charge vive	P2	48 lbs /
Charge morte	P2	26 lbs /
Un seul point		: 3000 lbs
Deux points *8' c/c		: 2000 lbs par point
Charge totale au pied/linéaire		: 119.76 lbs
. Fermes		
Un seul point		: 6000 lbs
Deux points *8' c/c		: 3000 lbs par points
Charge totale au pied/linéaire		: 840.00 lbs
. Plancher P2		
Capacité de poids		: 200 lbs /
Ancrage profondeur max.		= 6"
. électrique		
3 X 300 Amp		120 - 208V - 3ØY
Capacité Maximale		: 2700 Amp
(100%)	--- Demande continue *80%	
	--- Demande intermittente *100%	
	--- Poutrelles	
	--- Poutrelles/colonnes (murs)	

TITRE : Mel's 3
 SALLE : Studio "L"

dess. par draw by Richard Bonin
 Échelle / scale 1/8"=1' (50%=1/16"=1')
 mesure intérieure 98'11" x 98'11"
 date (aa.mm.jj) / (yy.mm.dd) 2005/12/21

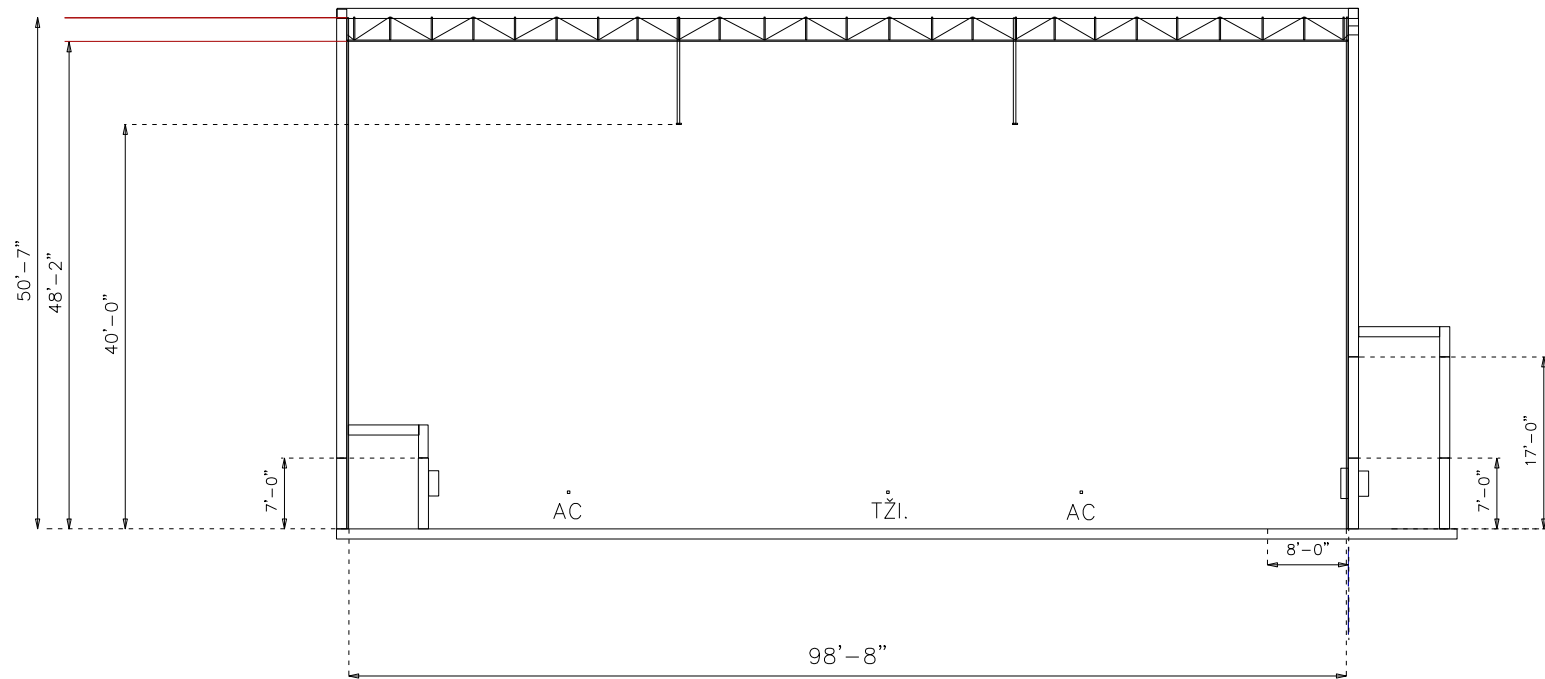

Nord

Ouest Est

Sud

100' x 100' Ex 36' Haut
(Grille) **P²** **M²**

10 000 / 929
CapacitŽ de charge

. Poutrelles
Charge vive **P²** 48 lbs /
Charge morte **P²** 26 lbs /
Un seul point : 3000 lbs
Deux points *8' c/c : 2000 lbs par point
Charge totale au pied/inŹaire : 119.76 lbs

. Fermes
Un seul point : 6000 lbs
Deux points *8' c/c : 3000 lbs par points
Charge totale au pied/inŹaire : 840.00 lbs

. Plancher **P²**
CapacitŽ de poids : 200 lbs /
Ancrage profondeur max. = 6"

. Źectrique
3 X 300 Amp 120 - 208V
- 3ŹY
CapacitŽ Maximale : 2700 Amp

(100%) Demande continue X 80% X 24' Haut
- - - Demande intermittente *100%
- - - Fermes
— Poutrelles
— Poutrelles/colonnes (murs)

TITRE : Mel's 3
SALLE : Studio " M "

dess. par Richard Bonin

draw by
Źchelle / scale
1/8"=1' (50% = 1/16"=1)
IntŹrieur des murs 98'8"x 98'8"

date (aa.mm.jj) / (yy.mm.dd)
2005/12/21