



Entrée
Est

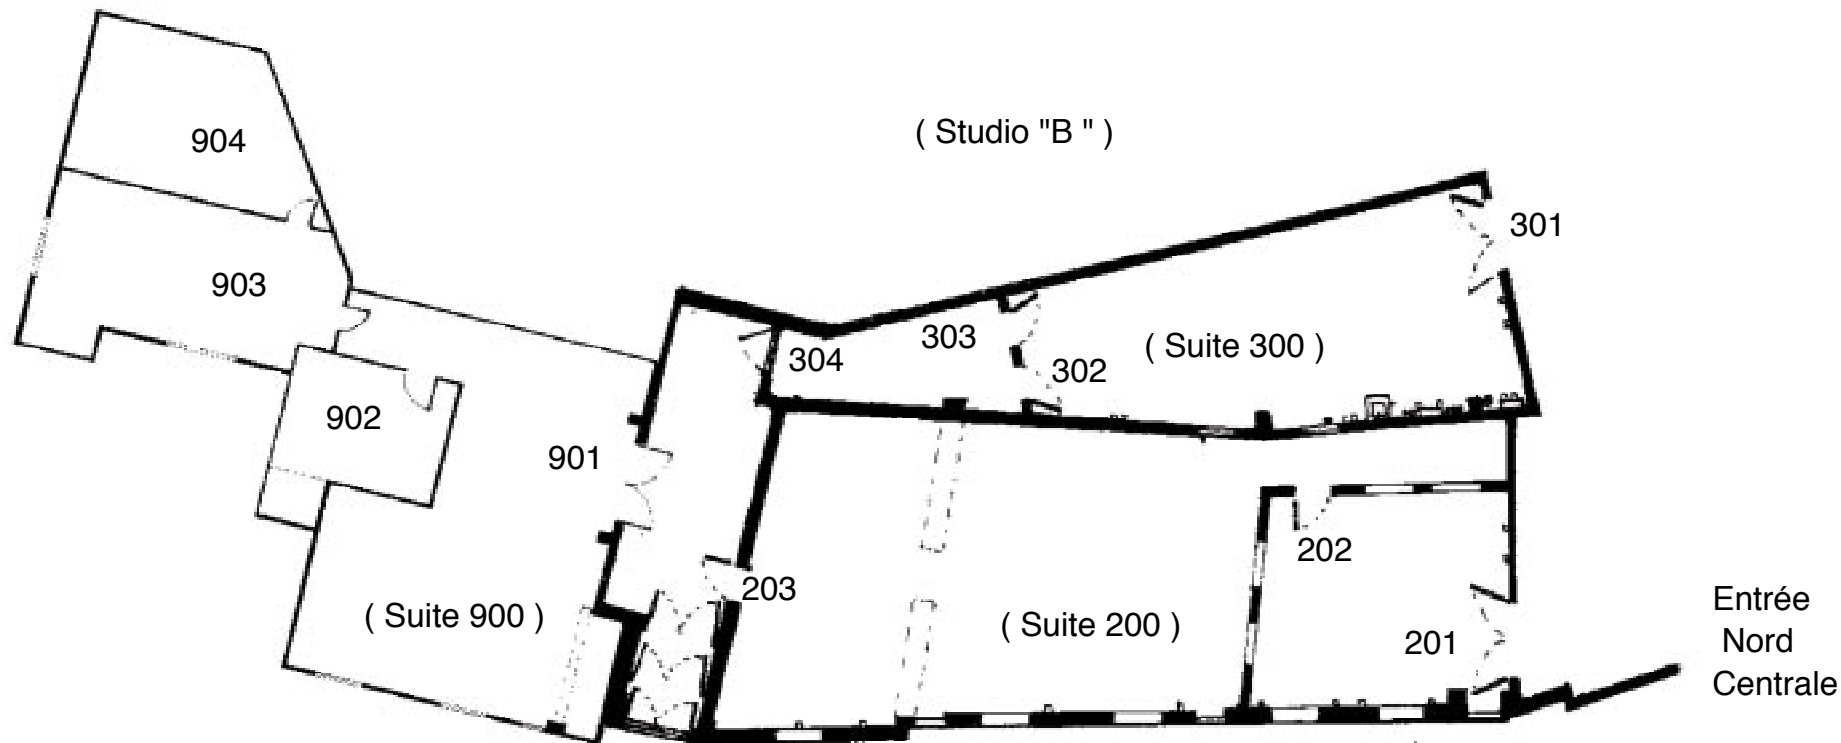

Entrée
Nord / Est

Suite 200.....= 1,475.90 P²
 Suite 300.....= 607.98 P²
 Suite 900.....= 1,413.64 P²

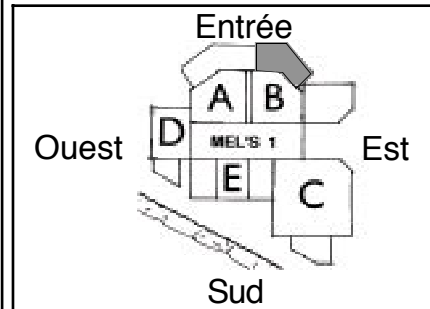

Bureaux de production
climatisés disponible à
court et à long terme.

Aussi disponible :

.Réseau Internet haute
vitesse.

.Ameublement de bureaux.

TITRE : Mel's 1 Suite

SALLE : 200 - 300 - 900



dess. par
draw by **Richard Bonin**

échelle / scale
1/16"=1'

date (aa.mm.jj) / (yy.mm.dd)
2005 / 11 / 18